ROZMĚR PAPÍRU: 735 x 1485 mm

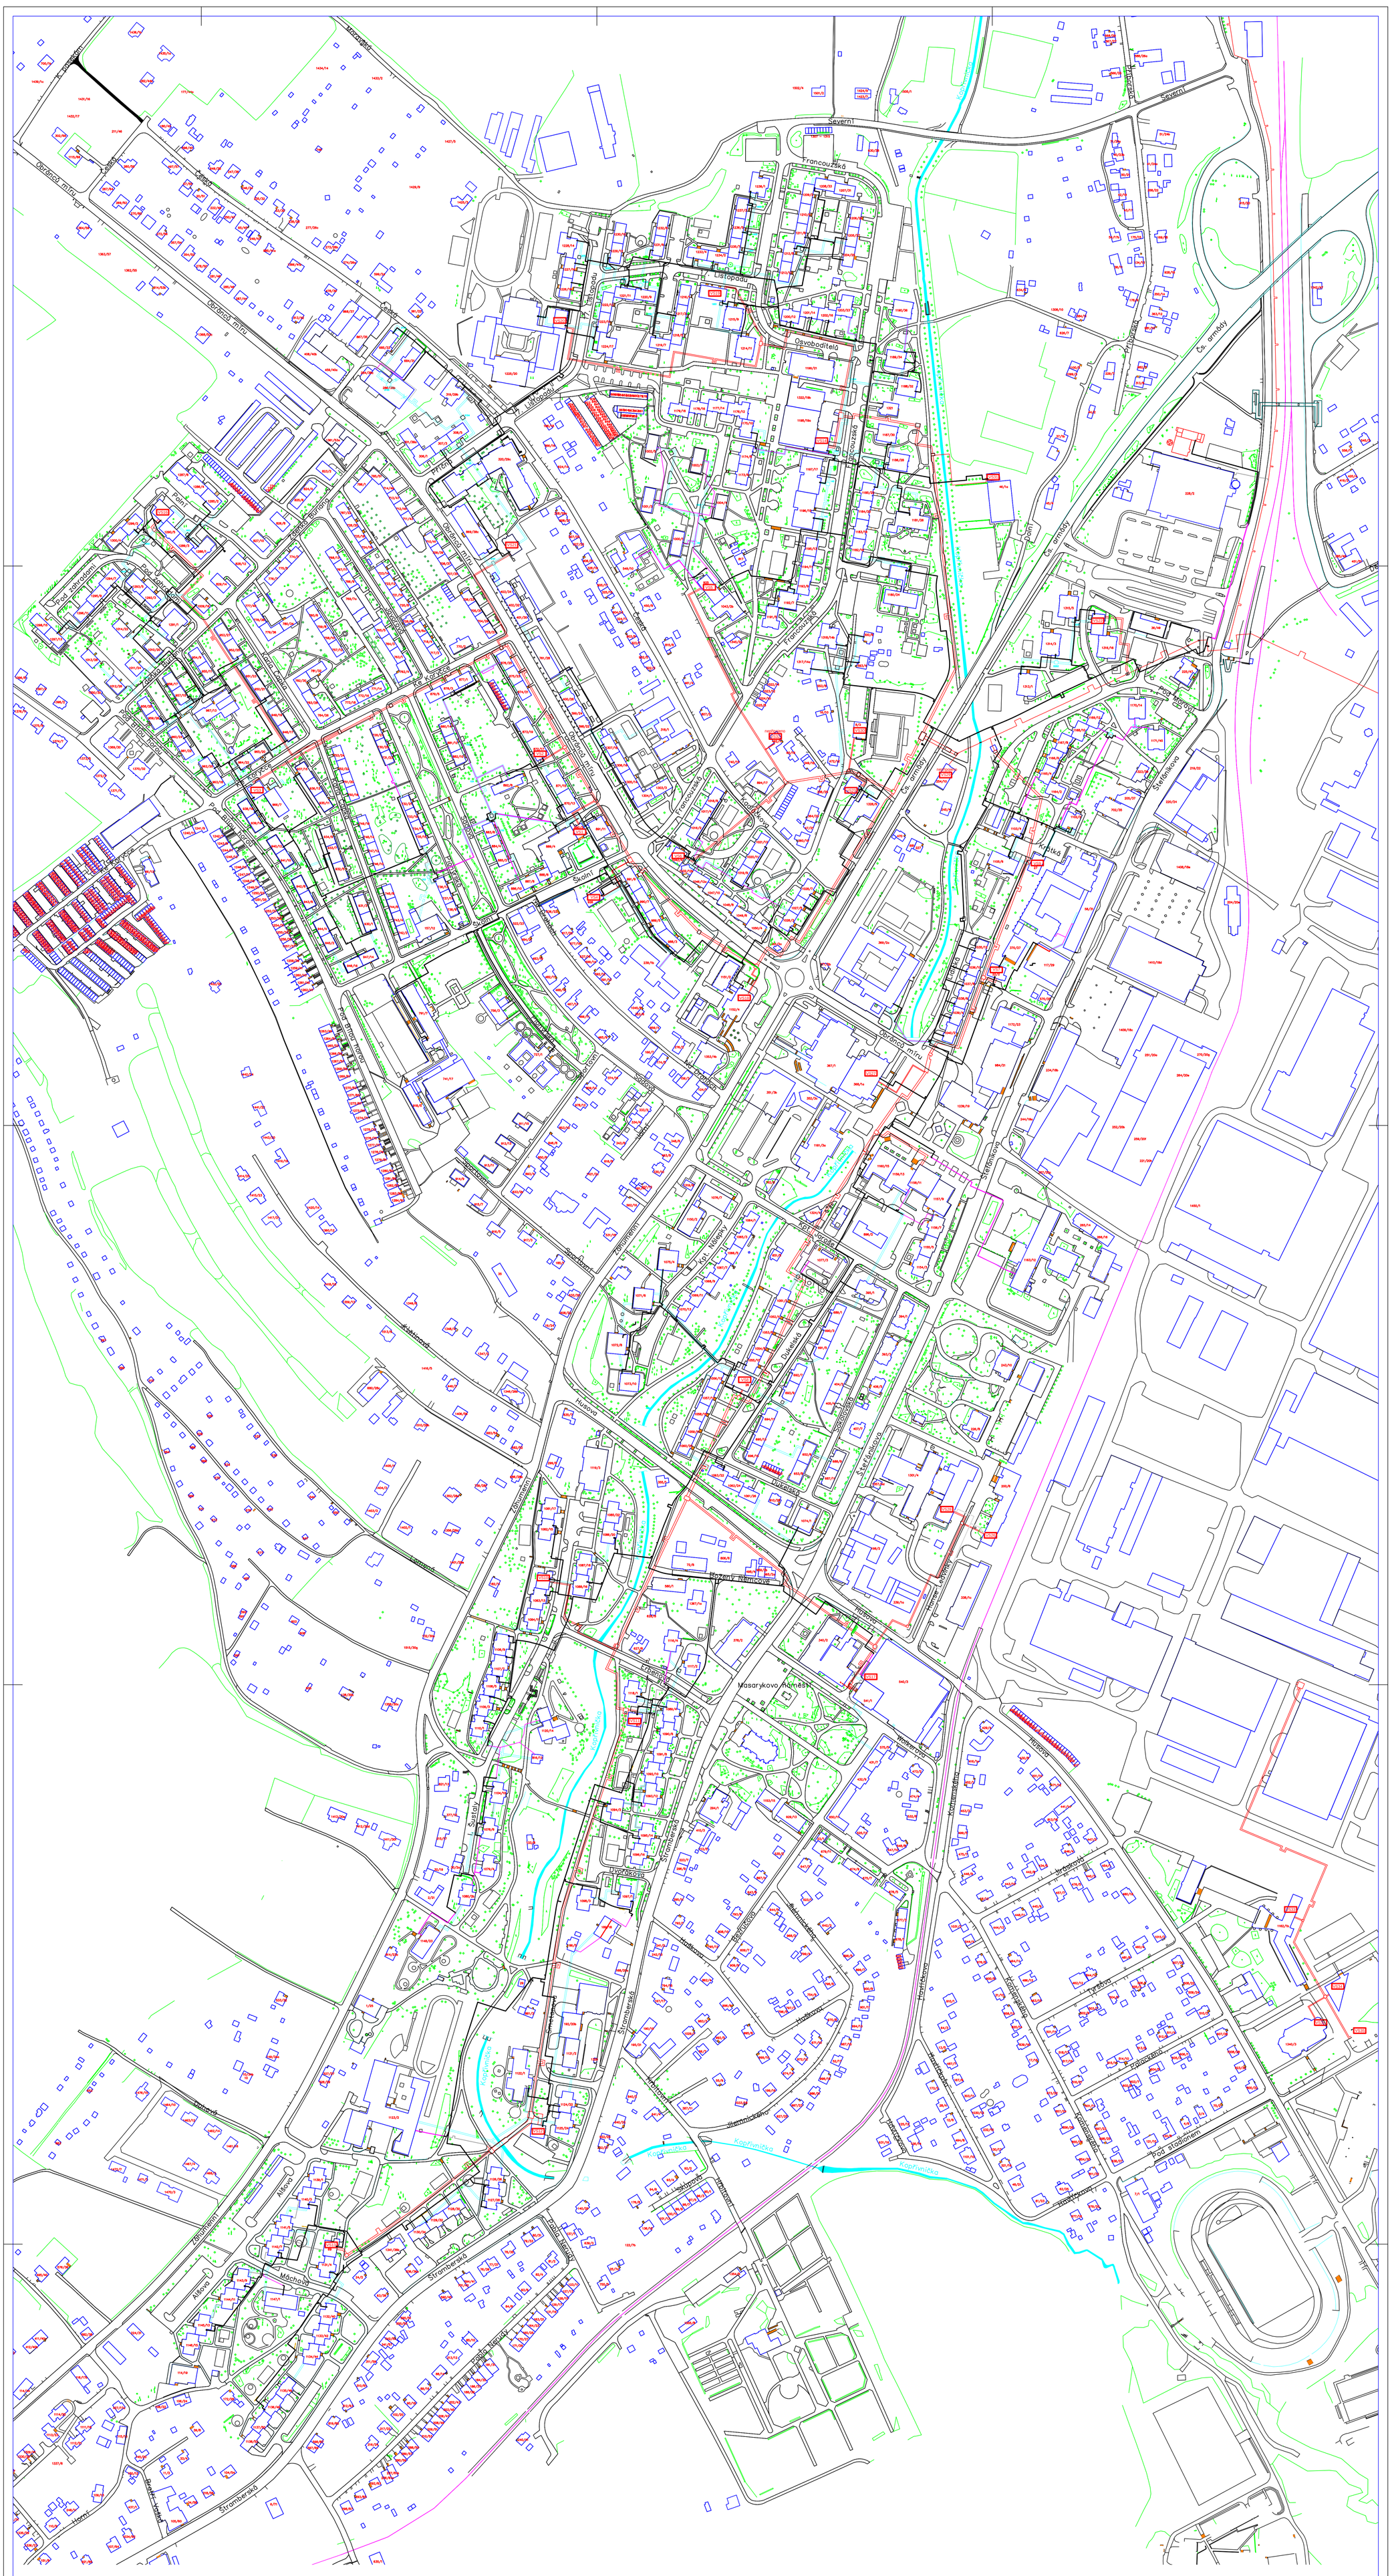


LEGENDA INŽENÝRSKÝCH SÍTÍ:

- NOVÉ HORKOVODNÍ PŘEDIZOLOVANÉ POTRUBÍ
- NOVÉ HORKOVODNÍ KLASICKÉ POTRUBÍ V OBJEKTU
- VYUŽITÉ STÁVAJÍCÍ PŘEDIZOLOVANÉ POTRUBÍ
- NEVYUŽITÉ STÁVAJÍCÍ PŘEDIZOLOVANÉ POTRUBÍ
- STÁVAJÍCÍ NADZEMNÍ POTRUBÍ PRIMÁRNÍ – KOMTERM
- PRIMÁRNÍ KANÁLY PODZEMNÍ – KOMTERM
- SEKUNDÁRNÍ TEPLOVODNÍ KANÁLY

| Rev. | Datum | Popis | Navrhl | Schválil | Podpis |
|---|---|---|---|---|---|
| | | | | | |
| | | | | | |

| Vypracoval | Schválil | Ved. inž. projektu |
|---|---|---|
| Ing. Jiří Hamerník | Pavel Vilman | Ing. Marek Šulák |

ÚSC : Moravskoslezský | Mě.Ú. : Kopřivnice

Investor : Teplo Kopřivnice, s.r.o, Štefánikova 1163, PSČ 742 21 Kopřivnice

Stavba : MODERNIZACE CZT KOPŘIVNICE

Část : MODERNIZACE TEPELNÝCH SÍTÍ MĚSTA KOPŘIVNICE

PS/SO

C. SITUACE STAVBY

Název výkresu

SITUACE ŠIRŠÍCH VZTAHŮ

Tenza
Svatopetrská 7, 617 00 Brno

| | | |
|---|---|---|
| Formát | 25 A4 | Měřítko 1:2000 |
| Datum | 04/2011 | |
| Stupeň | ZDS | |
| Č. zakázky | Z10264 | |

| Arch. č. | Rev. | Poř. č. |
|---|---|---|
| O-TE-R-34999 | 0 | C1 |